




**SERVICE DE LA PLANIFICATION
DE L'AMÉNAGEMENT
ET DE L'ENVIRONNEMENT**

**DIVISION DE LA PLANIFICATION
STRATÉGIQUE DU TERRITOIRE**

R.R.V.Q. CHAPITRE E-2
ANNEXE II

VILLE DE QUÉBEC
ARRONDISSEMENT
des Rivières

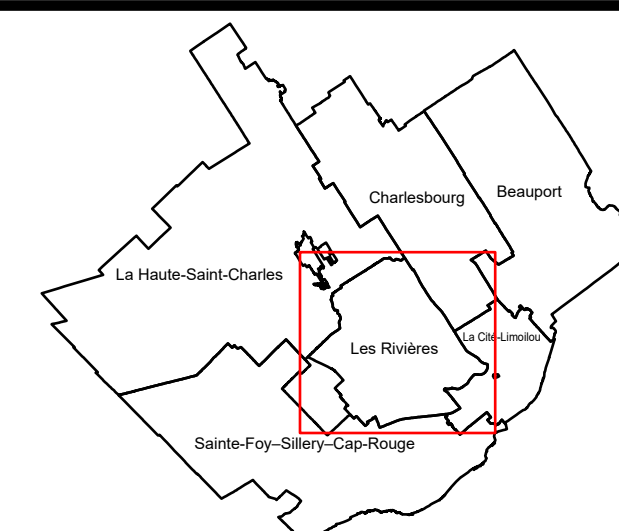

Légende



Limite d'arrondissement

Lot

☐ Lot

 Territoire assujetti - Ville



LISTE DES AMENDEMENTS

[illegible]

EN VIGUEUR LE : _____

ÉCHELLE
1:10 750

PLAN N°	2 sur 6
---------	---------

