


> **Figure 15**
Coupe type de voirie avec bordure

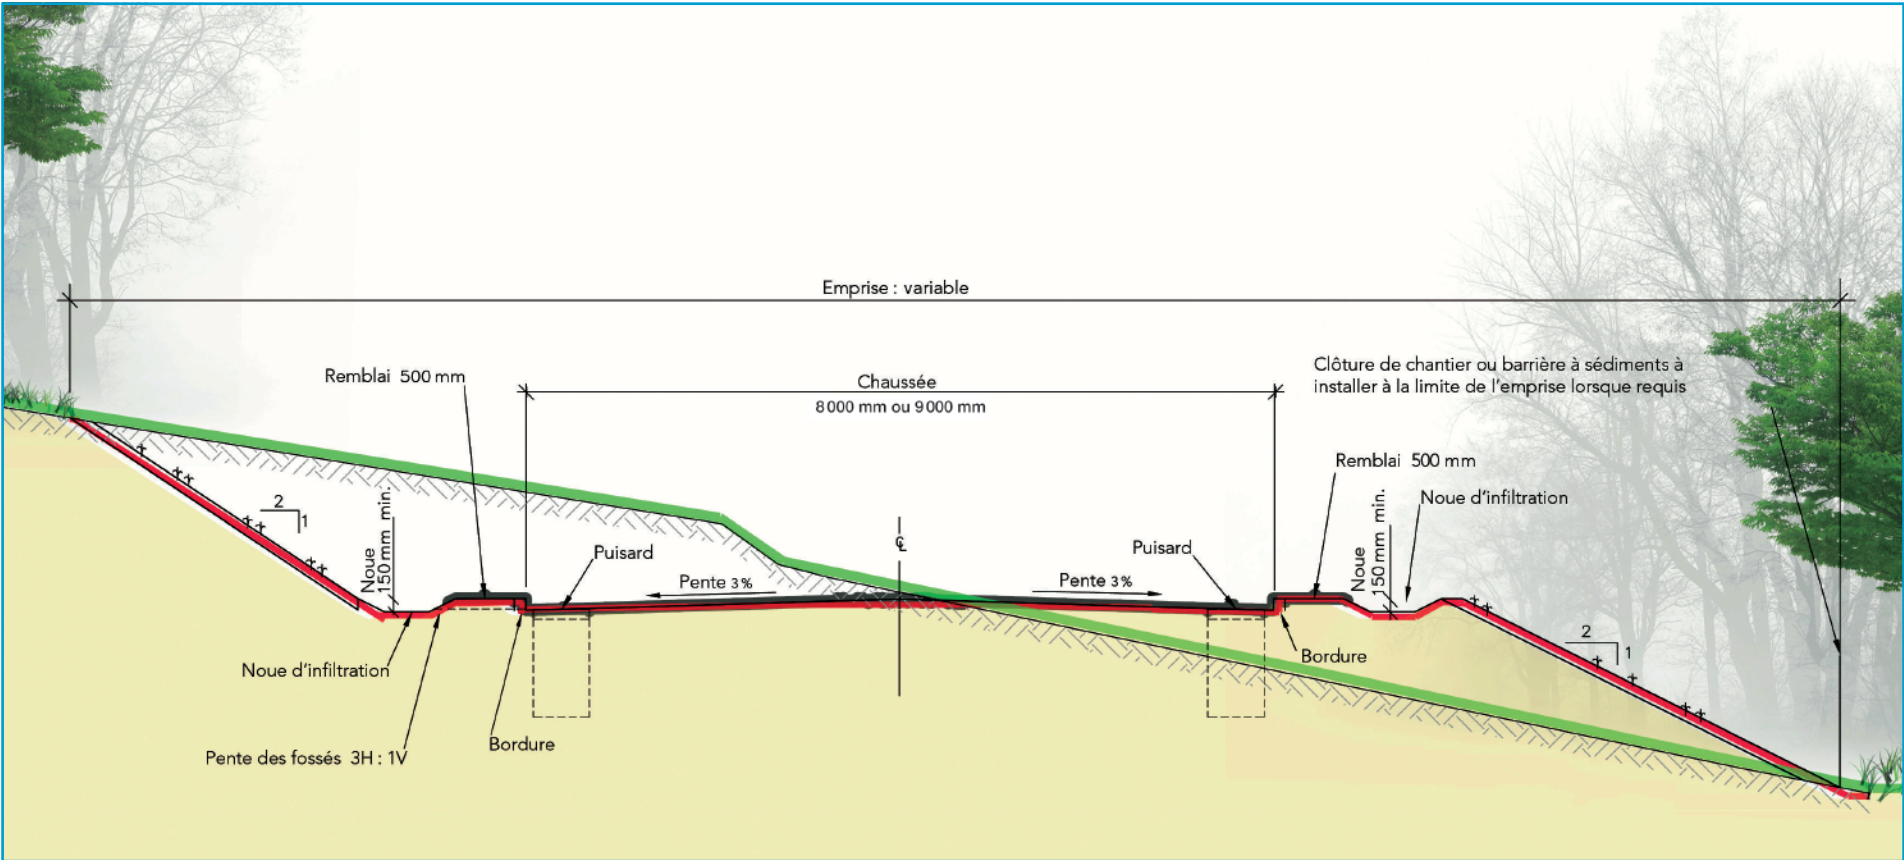

Coupe type de voirie avec bordure

Échelle: aucune

- Niveau du terrain naturel
- Niveau du terrain modifié

Notes :

- Stationnement permis d'un seul côté de la rue
- Concept applicable pour les rues résidentielles dont le DJMA < 500 véhicules (8000 mm)
- Concept applicable pour les rues résidentielles dont le DJMA < 2000 véhicules (9000 mm)
- * DJMA: Débit journalier moyen annuel