


**> Figure 6** Implantation civile – Socles pour transformateur monophasé d'Hydro-Québec et piédestaux de télécommunications, vue en coupe

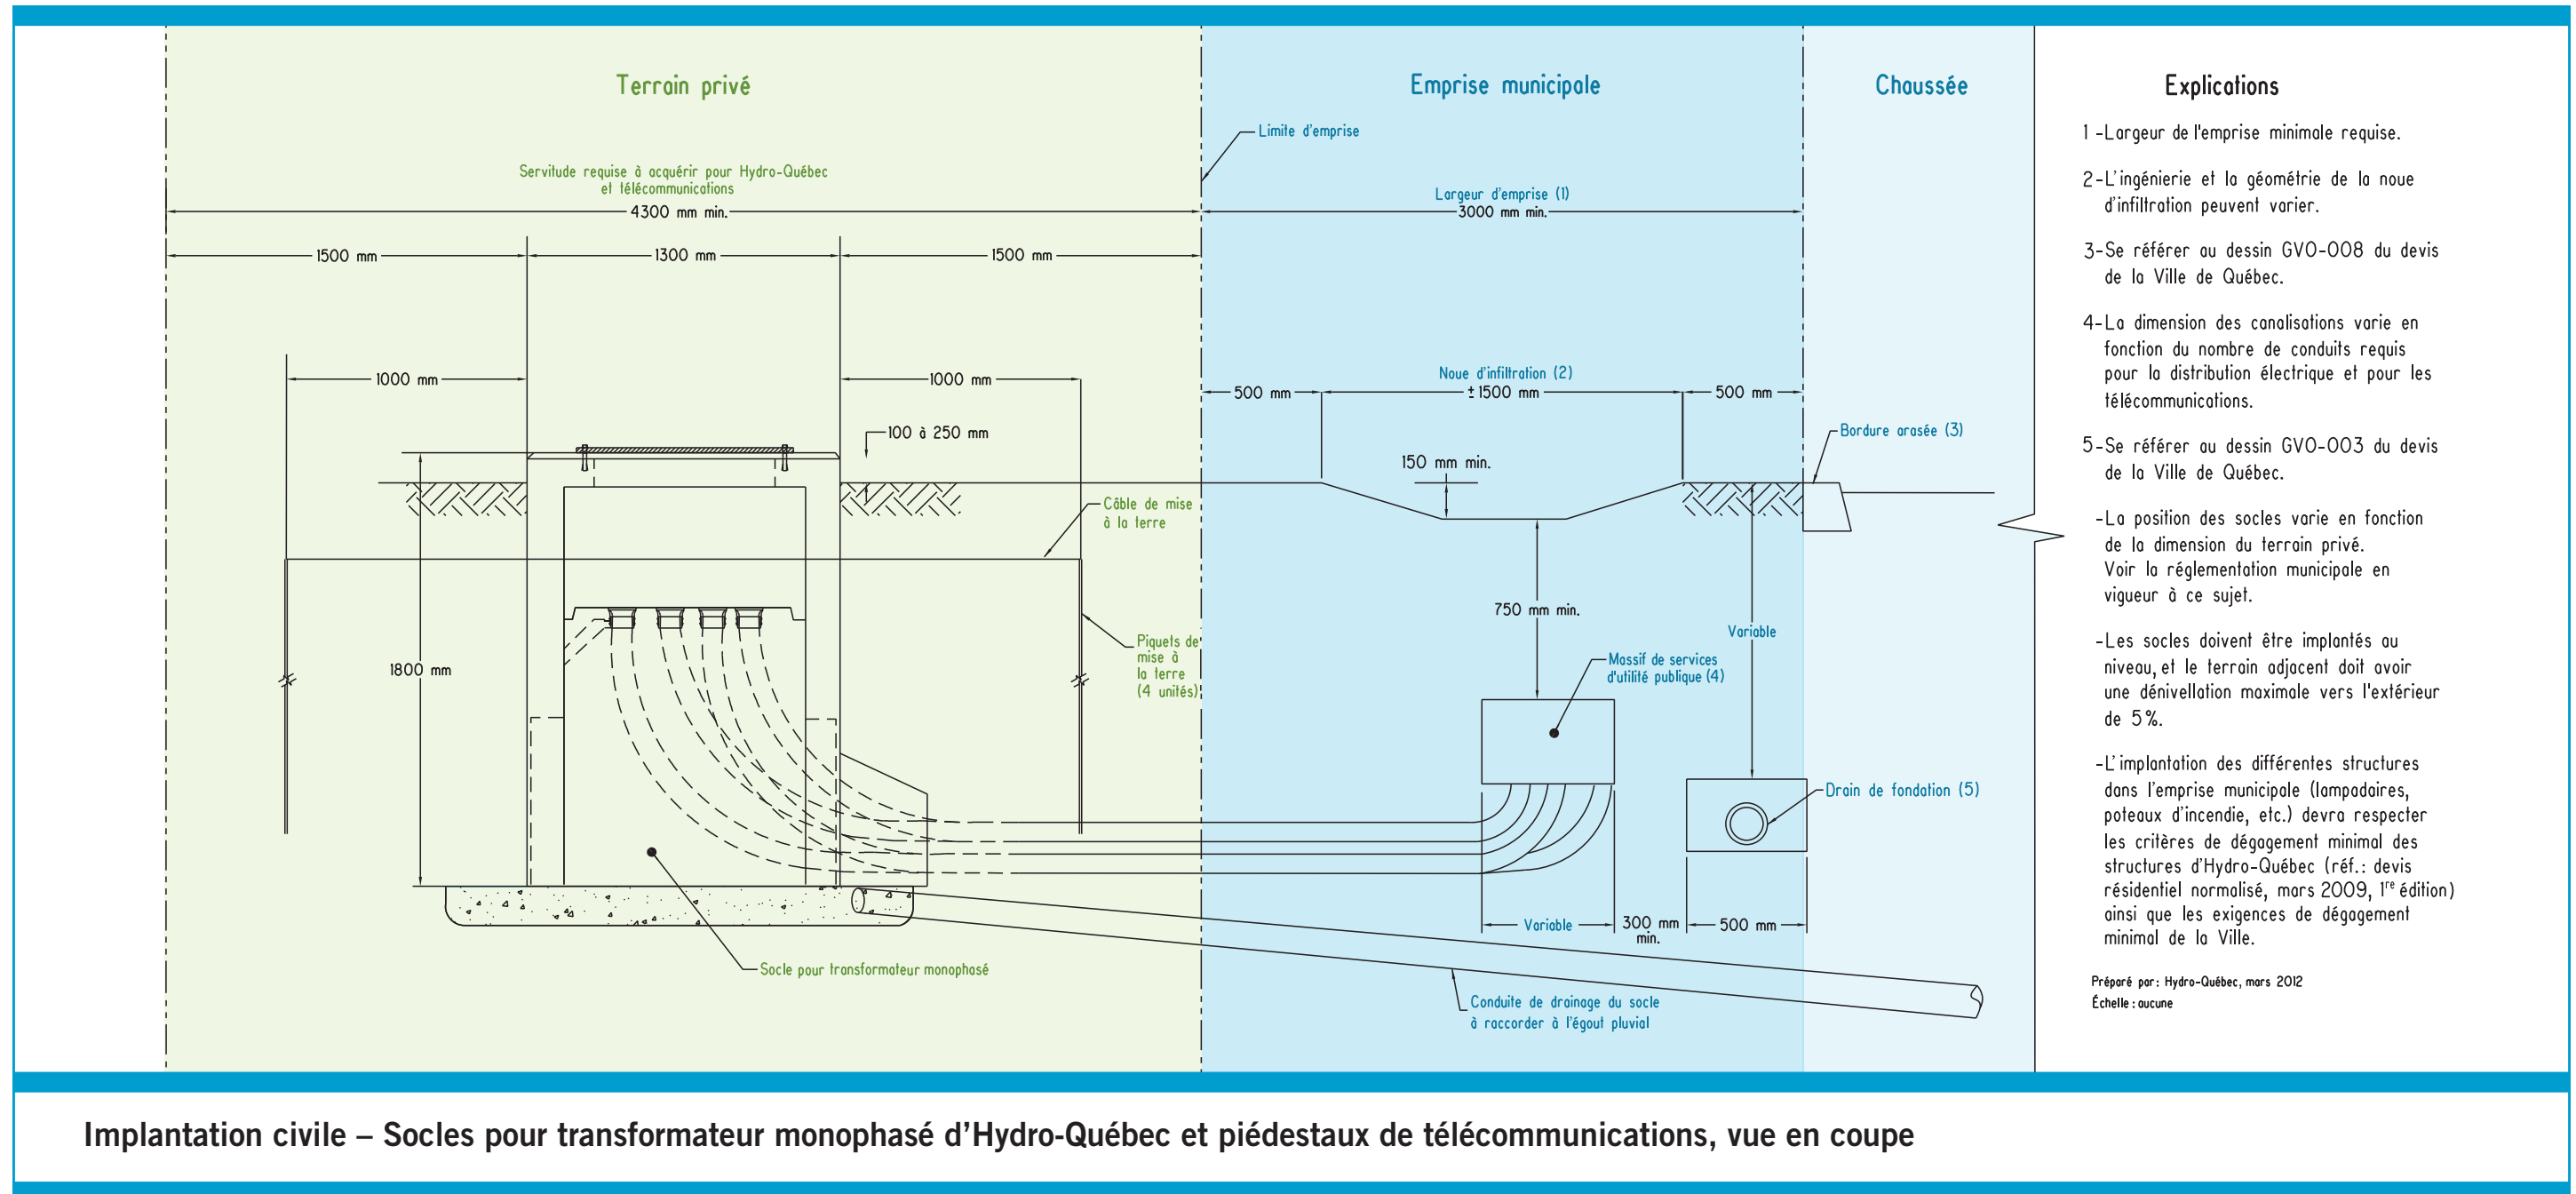

Implantation civile – Socles pour transformateur monophasé d'Hydro-Québec et piédestaux de télécommunications, vue en coupe