


> **Figure 9** Implantation civile – Puits d'accès circulaire, vue en plan

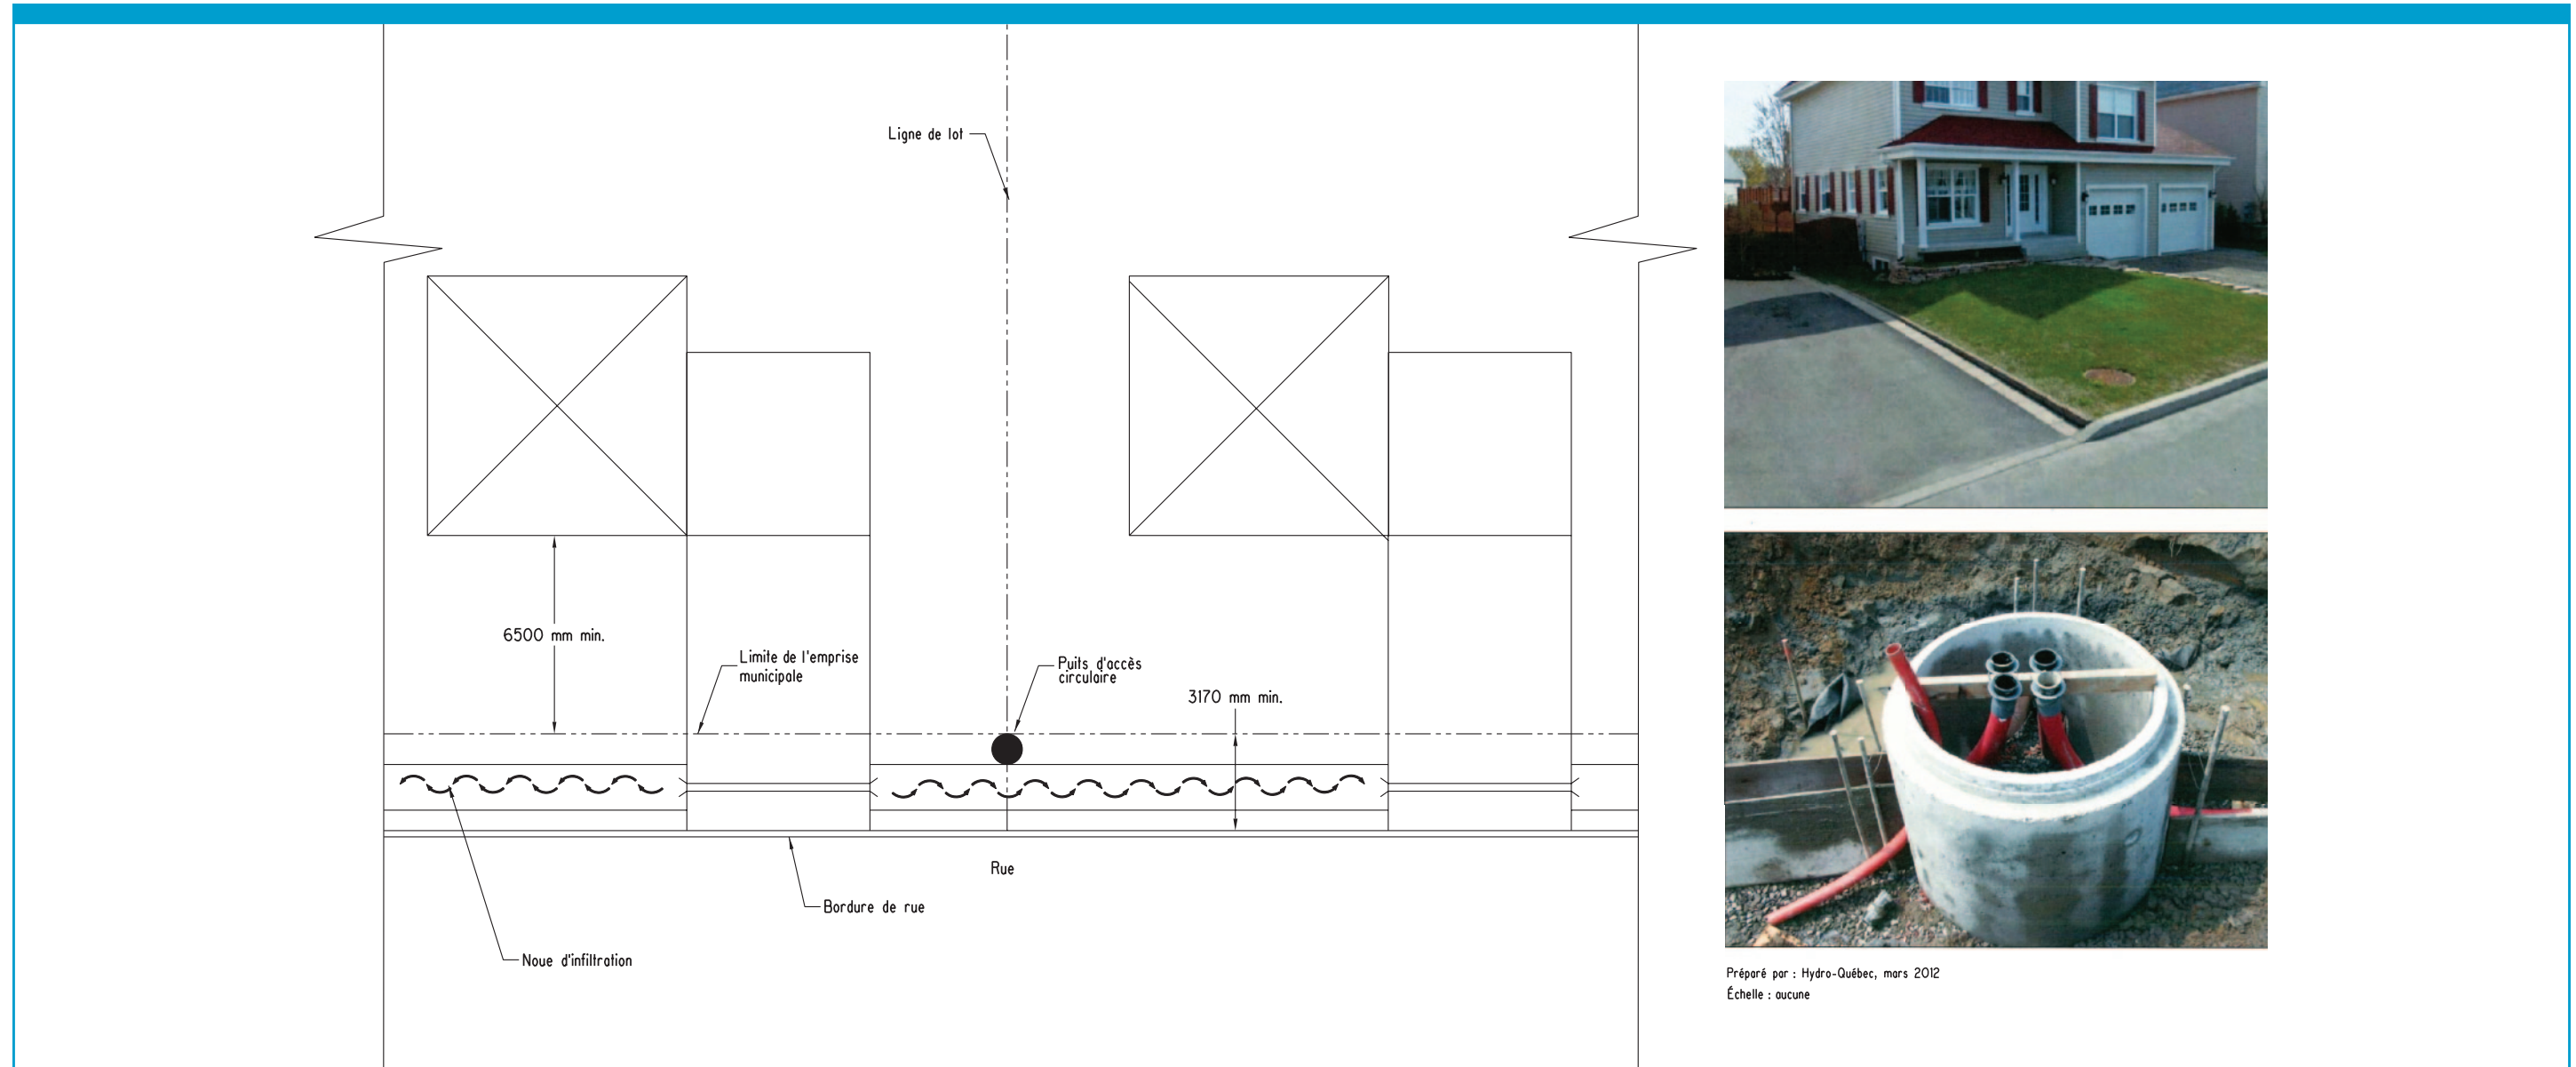

Implantation civile – Puits d'accès circulaire, vue en plan