


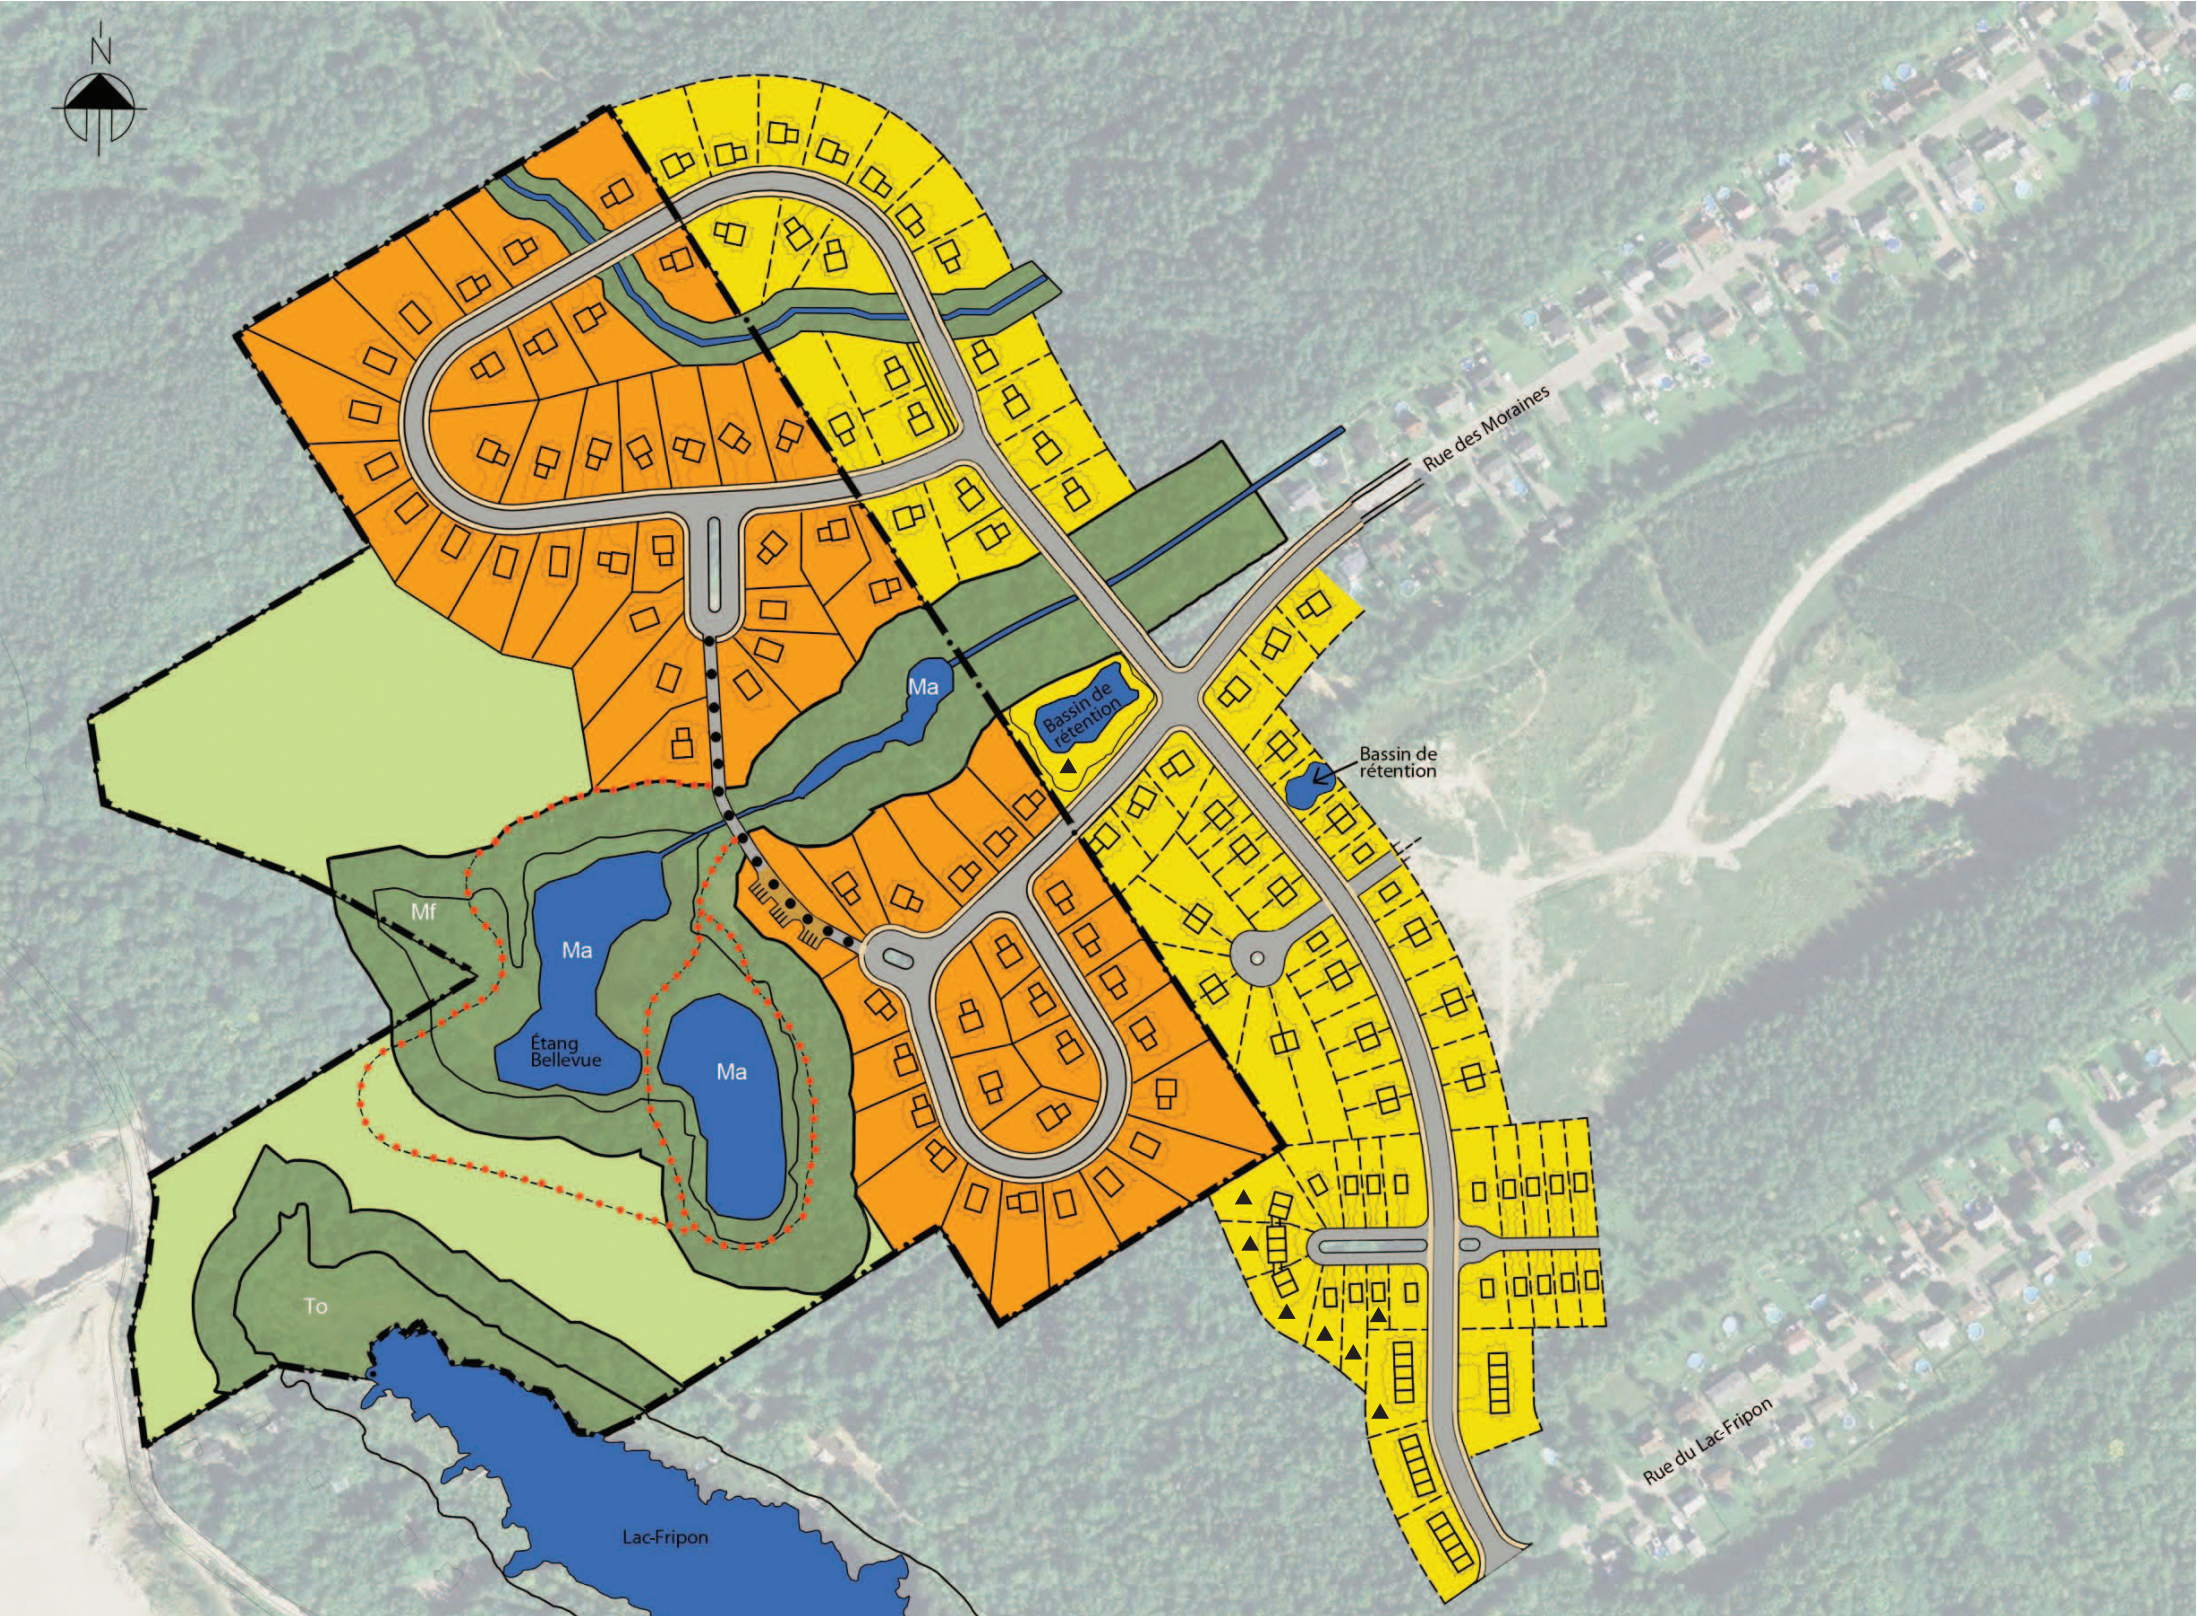

SECTION


PLAN D'AMÉNAGEMENT

TITRE

Plan du
concept d'aménagement
Figure VII

PROJET

PROJET DE DÉVELOPPEMENT FICTIF

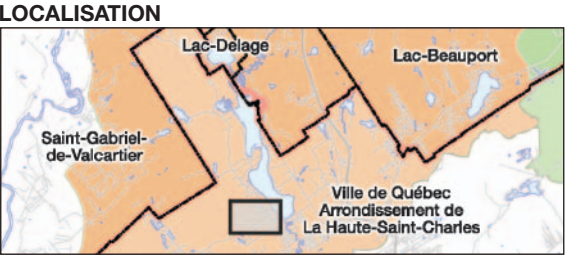

- LÉGENDE**
- ZONE DE CONSERVATION**
- Milieux humides, rives et zones de protection
 - Zone boisée et fortes pentes non propices au développement
 - Cours d'eau et plans d'eau
- Ma:** Marais **Mf:** Marécage **To:** Tourbière ombrotrophe
- Sentier piétonnier
- ZONE DE DÉVELOPPEMENT**
- Propriété municipale, développement résidentiel
 - Propriétés privées, développement résidentiel
- Limite de la propriété municipale ▲ Terrain à acquérir
- TYPES DE MAISONS**
- Maisons en rangée
 - Maisons jumelées
 - Maisons unifamiliales avec garage
 - Maisons unifamiliales sans garage
- ZONES DE CIRCULATION**
- Chemin carrossable pour véhicules d'urgence
 - Rues et emprises municipales
 - Stationnement municipal
 - Aire de biorétention

SOURCES

HYDROGRAPHIE: Ville de Québec, février 2006
ORTHOPHOTOGRAPHIE: Ville de Québec, 2009

ÉCHELLE: AUCUNE

GUIDE DU PROMOTEUR

Développement dans les bassins versants de prises d'eau à Québec, Ville de Québec, 2012

© Tous droits réservés, Ville de Québec 2012

www.ville.quebec.qc.ca/guidedupromoteur