


> **Figure 8** Implantation civile – Puits d'accès circulaire, vue en coupe

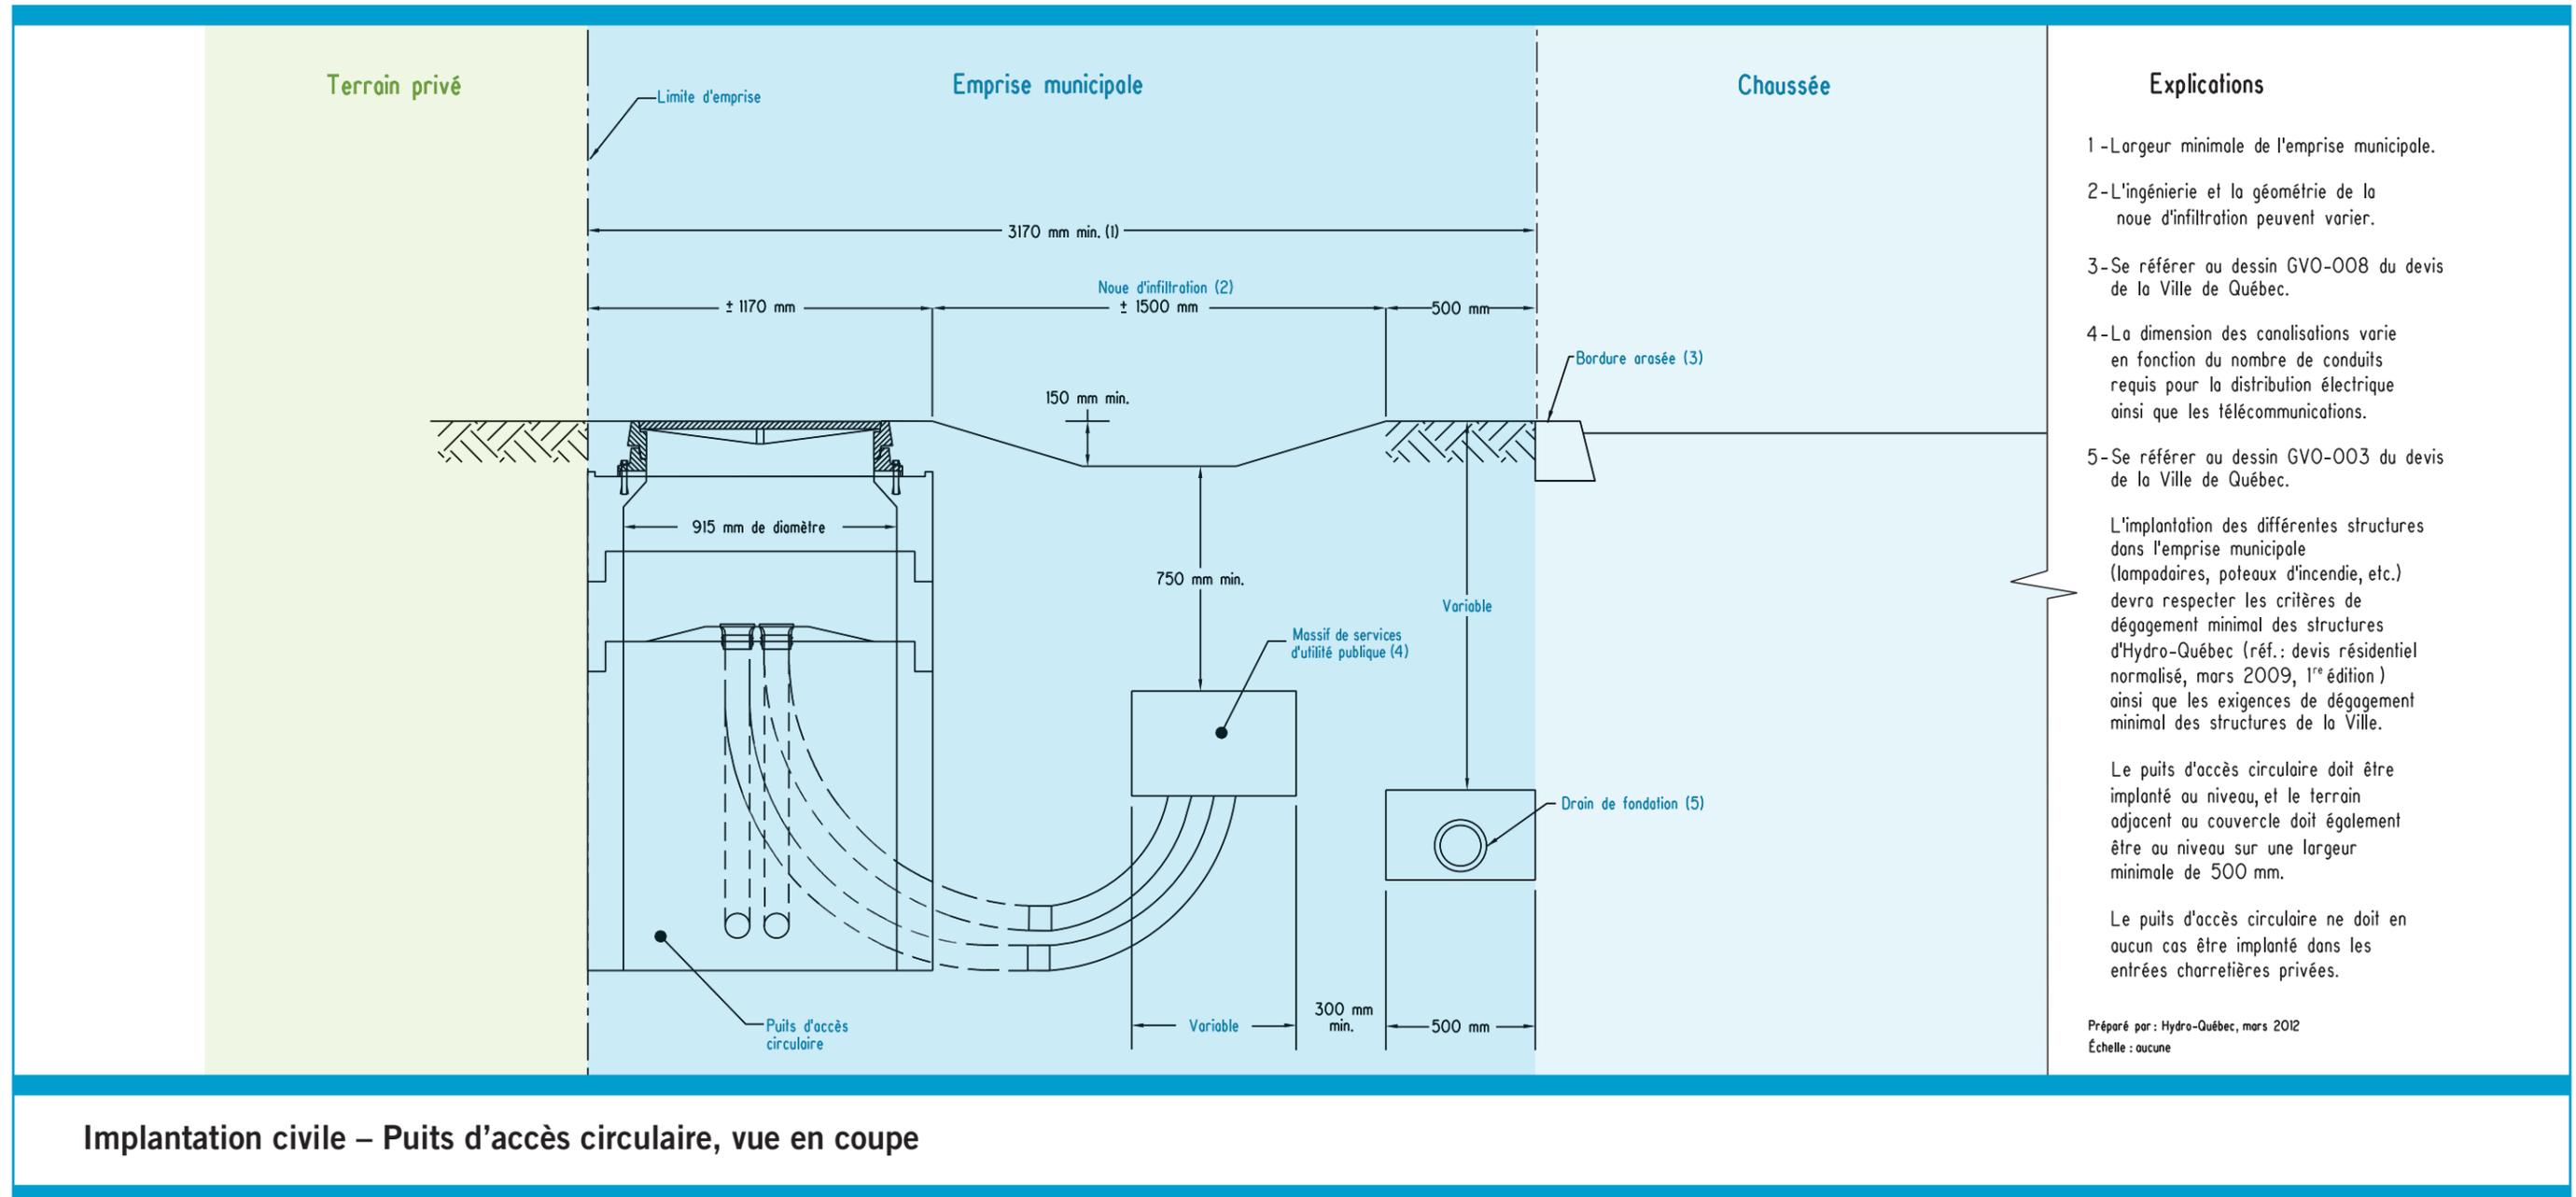

Implantation civile – Puits d'accès circulaire, vue en coupe